






situationsplan

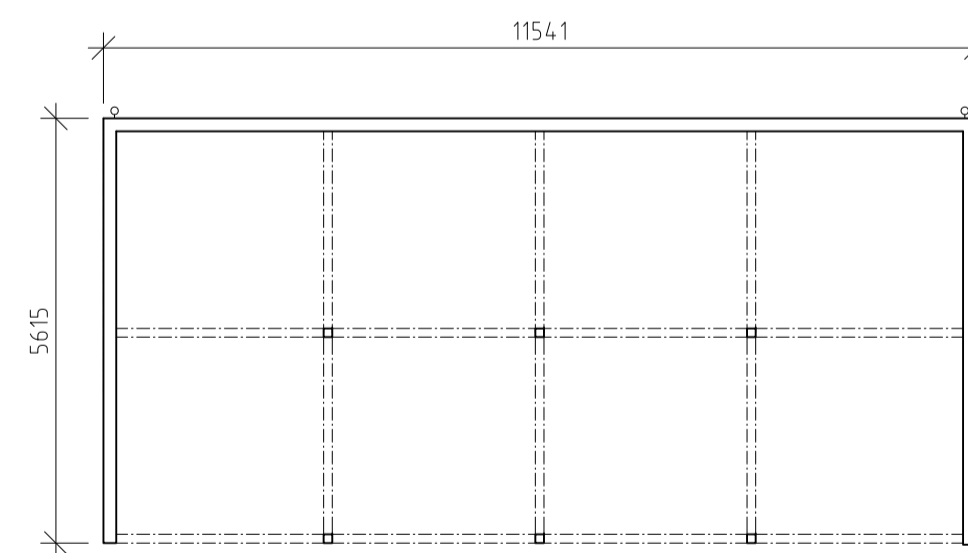


plan

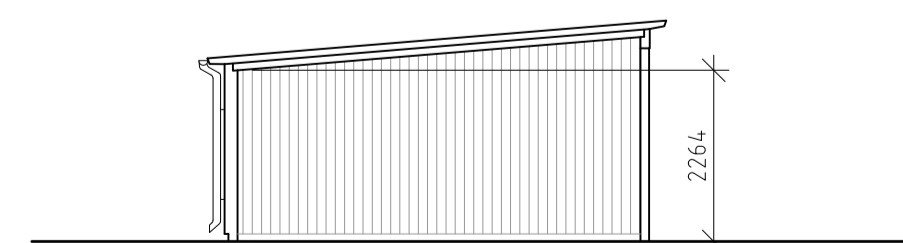


sektion

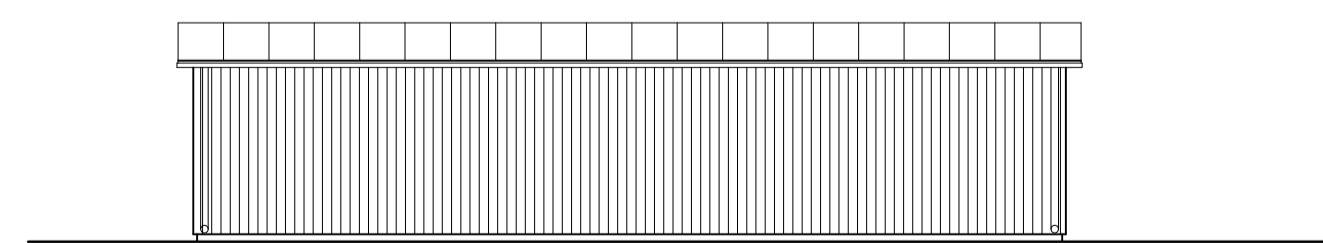

fasad öster

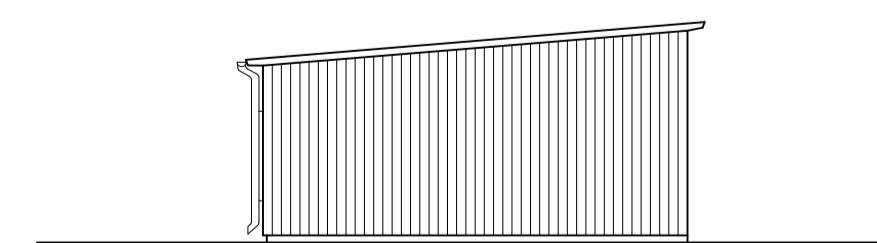

fasad norr

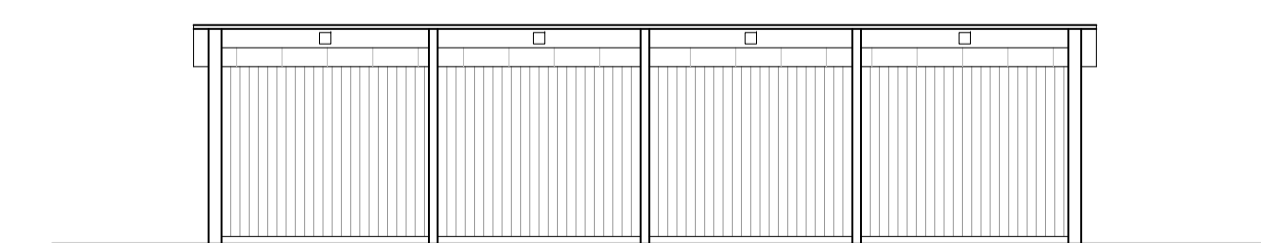

fasad väster



Lägenheter: antal och areor

hus A, D och E: 6 st lägenheter à 129,5 kvm i 3 st parhus

hus B, C och F: 6 st lägenheter à 124,5 kvm i 3 st parhus

hus G och H: 4 st lägenheter à 65,5 kvm samt 4 st lägenheter à 52,5 kvm i 2 st flerbostadshus

totalt antal lägenheter: 20 st

total BRA: 1 996 kvm

total BTA: 2 337 kvm för bostäder och 150 kvm för förråd

Carport:

Material och kulörer

tak: dubbelfalsad zinkgrå slåtplåt typ Plannja 60. Undersida och takfot målas vitgrå NCS 1502-Y

plåtavteckningar: zinkgrå slåtplåt typ Plannja 60

hänggrännor och stuptrör: zinkgrå

fasader: stående z-panel, målas med Falu svart

stomme: målas med Falu svart

insida: målas gråvit NCS 1502-Y

hänggrännor och stuptrör: zinkgrå

armaturer: Anell Cubu V AX085-24596 silvergrå max 100 W

.. \ARBEJDE\06013\07-05-15 09:34
.. \ARBEJDE\06013\07-05-21 06:55
.. \ARBEJDE\06013\07-05-21 06:55
.. \ARBEJDE\06013\07-05-10 17:16

.. \ARBEJDE\06013\07-05-21 15:39
.. \ARBEJDE\06013\07-05-21 06:17
.. \ARBEJDE\06013\07-05-10 17:16

BET	ANT	ÄNDRINGEN AVSER	SIGN	DATUM
-----	-----	-----------------	------	-------

BYGGLOVHANDLING



Södertälje
Box 101, 151 22 Södertälje
08-554 226 00 Fax 08-554 226 01





RITS ARKITEKTER AB
KUNGSBRÖPLAN 3A
112 27 STOCKHOLM
TEL 08-785 30 30
FAX 08-785 38 89

UPPDRAG NR 06013	RITAD AV Y Hammarstedt	HANDLÄGGARE Y Hammarstedt
DATUM 2007-05-22	ANSVARIG J Billing	

Brf Sofieberg
Kv Tjädern 17, Södertälje
situationsplan
carport, plan sektion och fasader

SKALA (A1) 1:500/1:100	NUMMER A-1	BET
---------------------------	---------------	-----

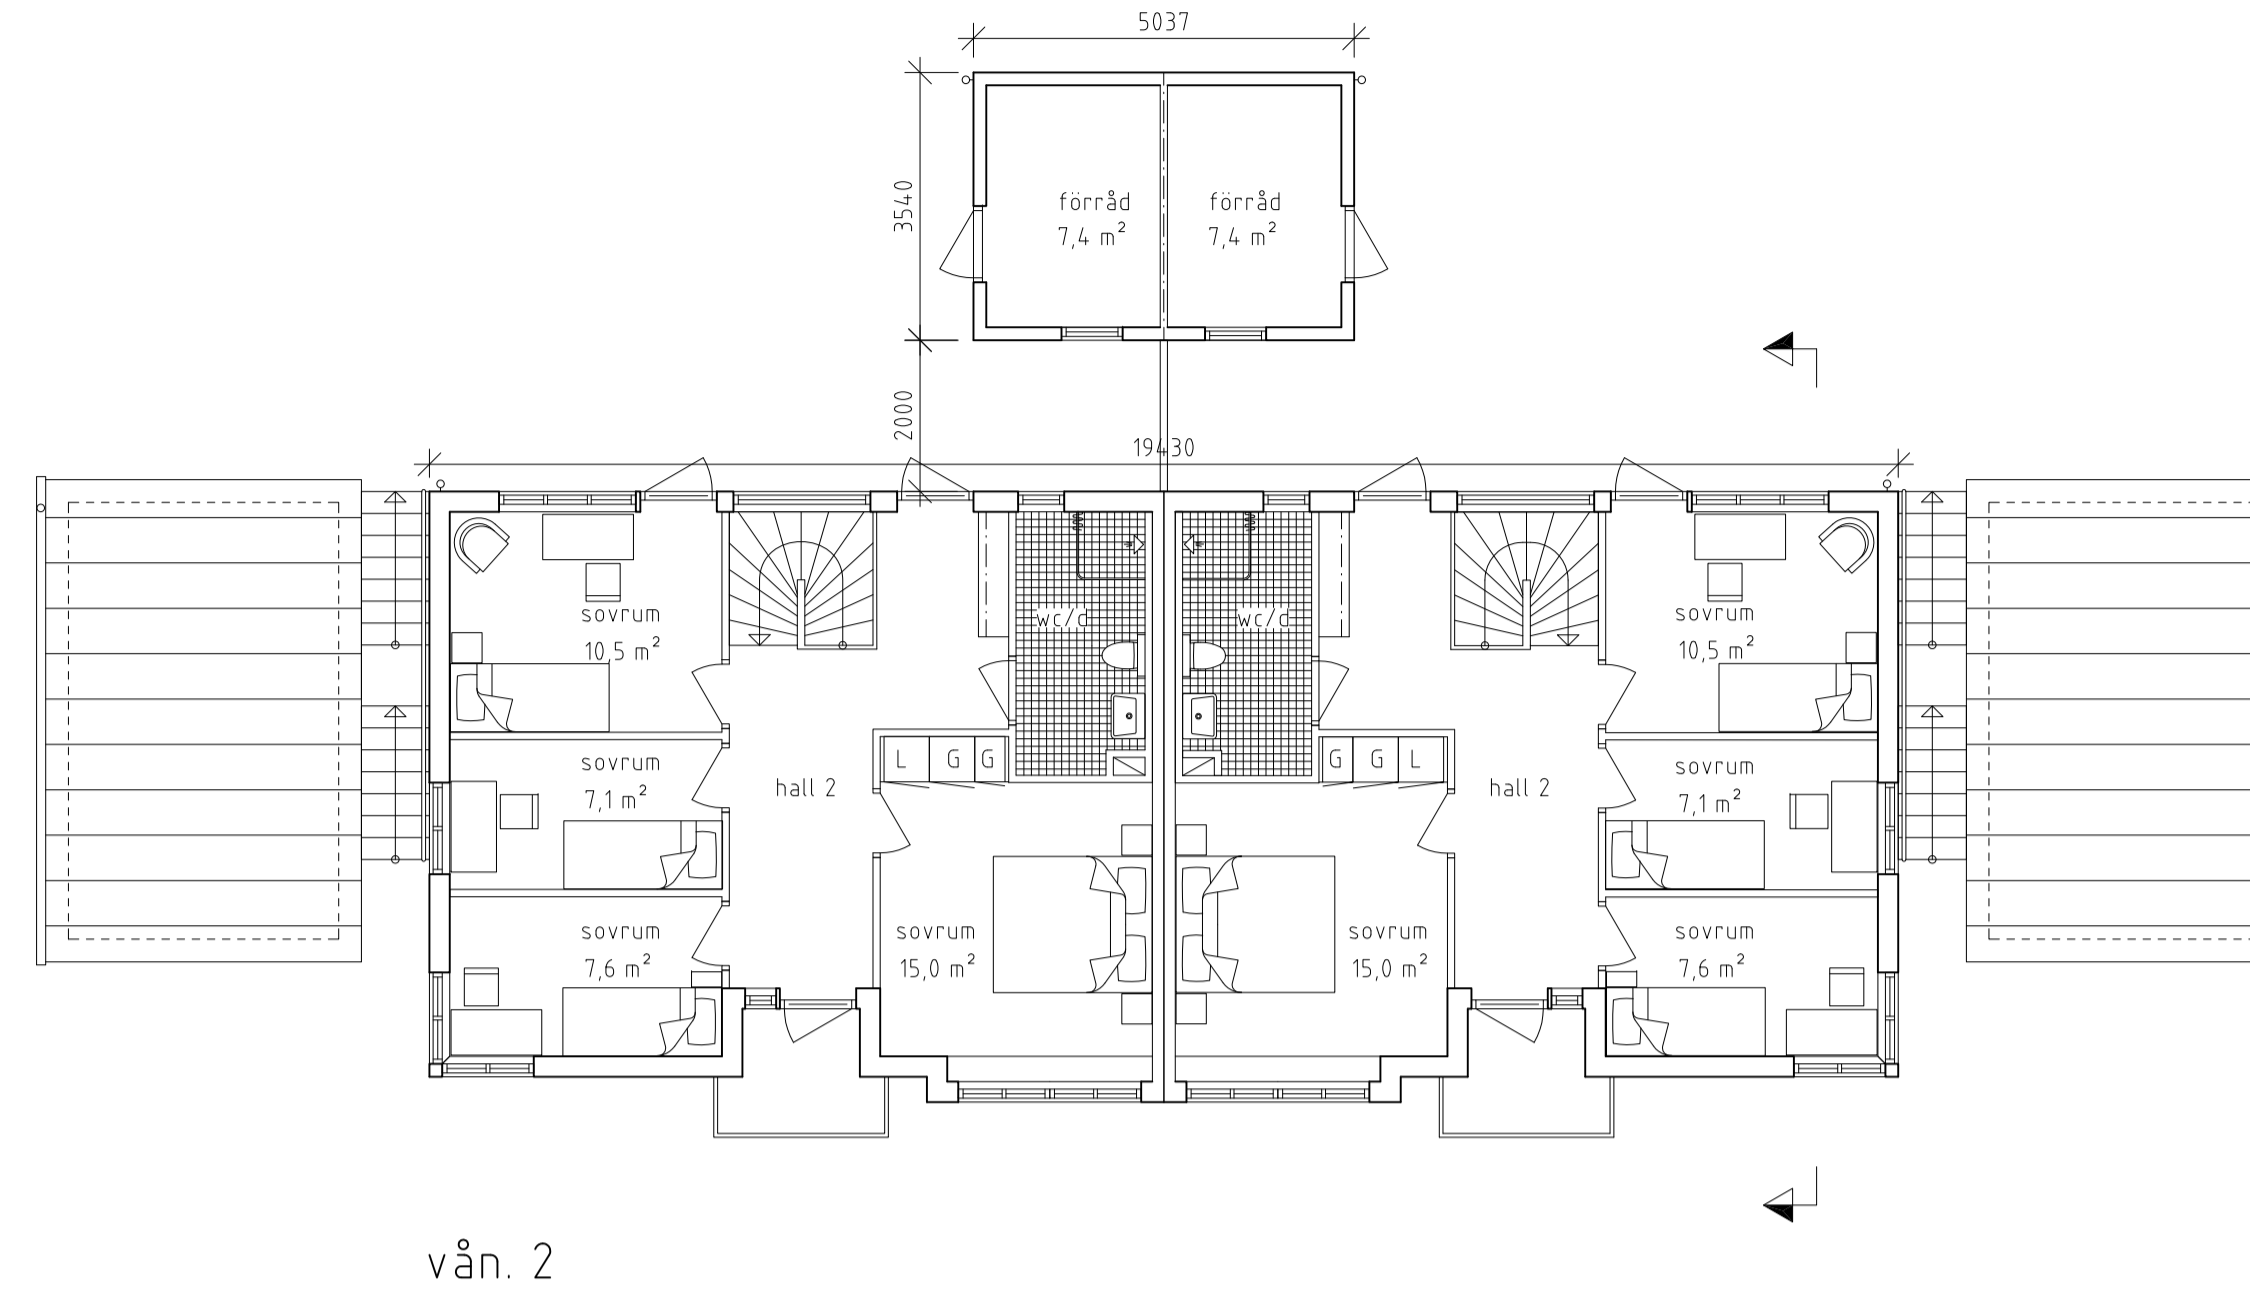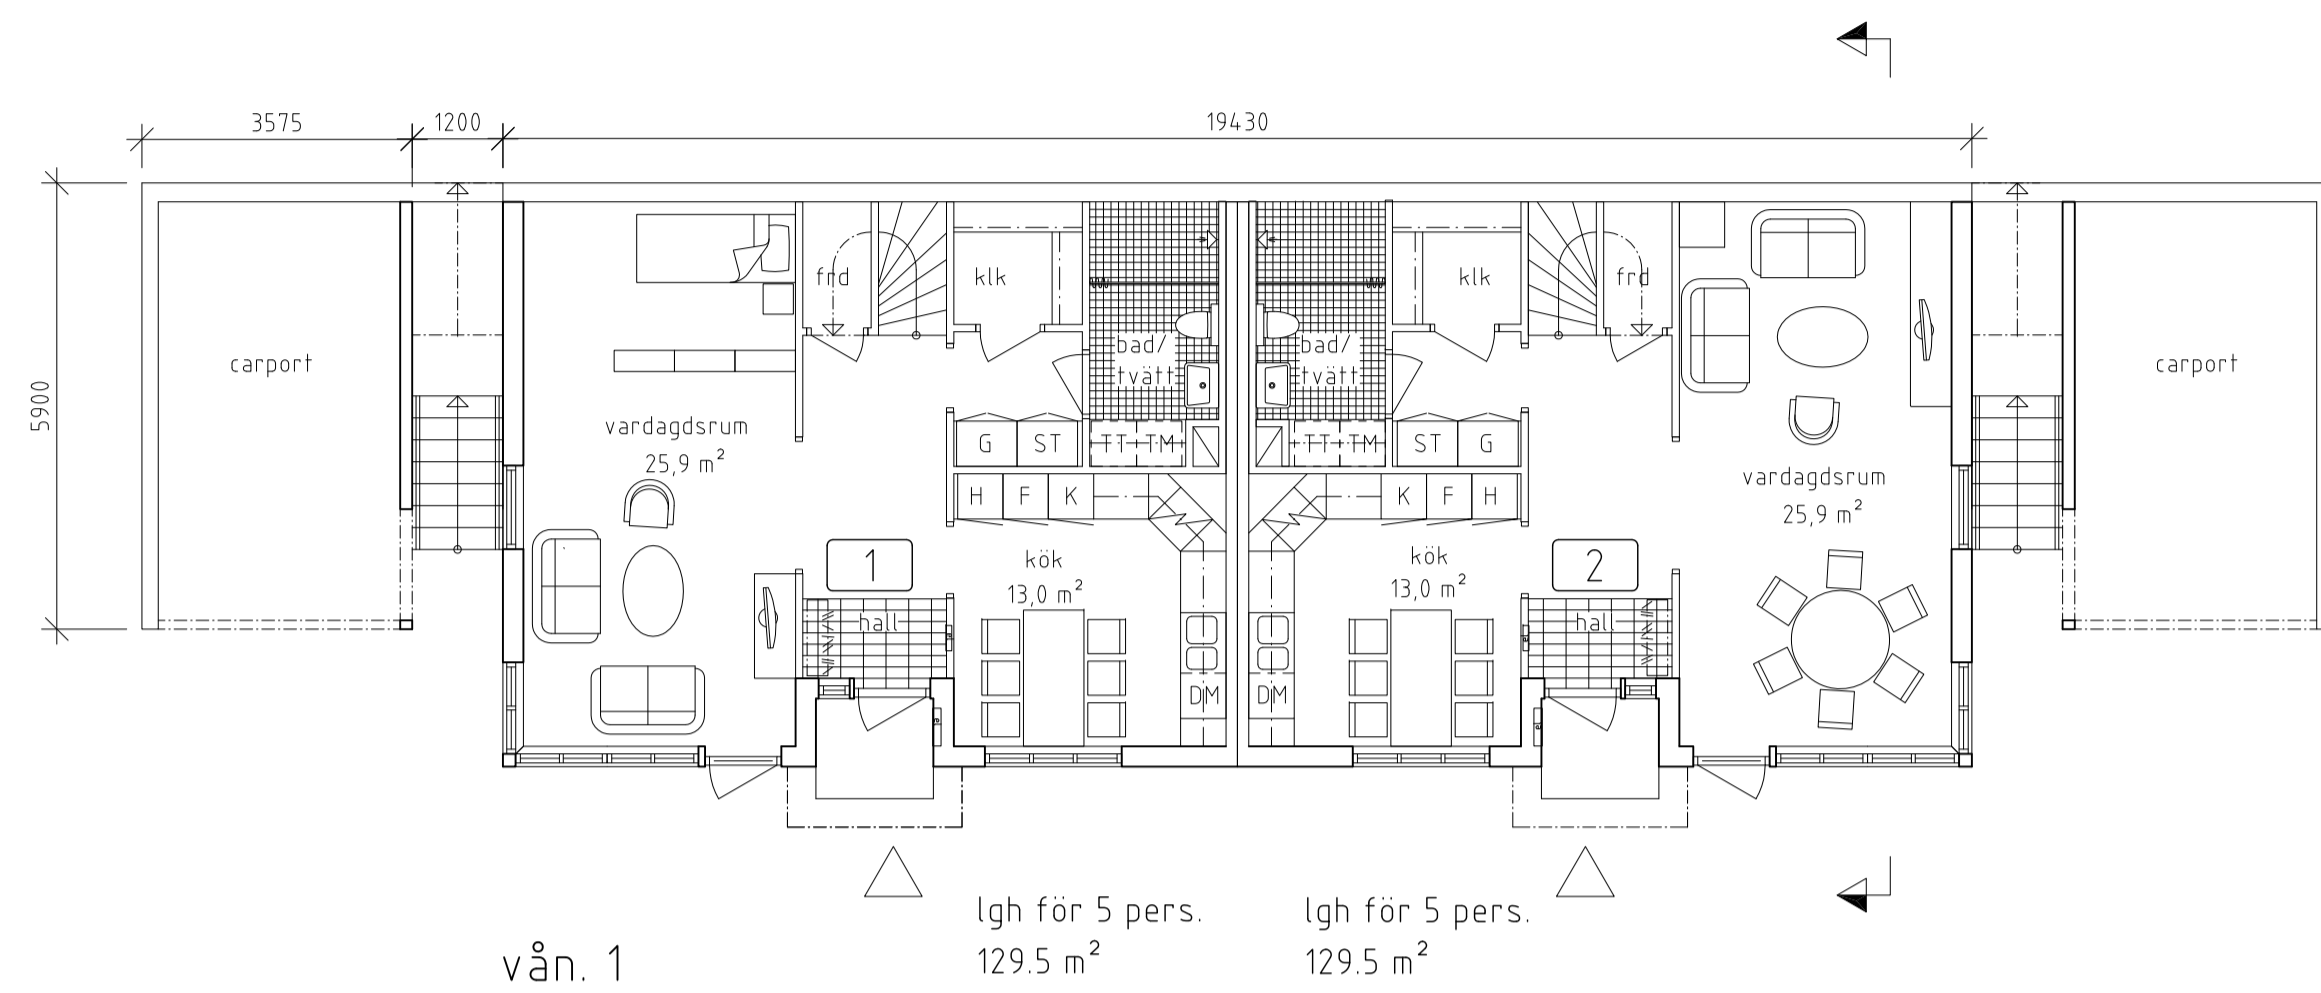

Material och kulörer

tak och skärmtak: dubbelfalsad zinkgrå slåtplåt typ Plannja 60. Undersidor skärmtak, balkong och takfot målas vitgrå NCS 1502-Y

skorstenar och plåttavteckningar: zinkgrå slåtplåt typ Plannja 60

fasaden:

1. stänkputs 10 kulör röd NCS 3050-Y70R
2. slåtputs kulör grå NCS 2502-Y

balkong: undersida målas i kulör vitgrå NCS 1502-Y

hänggränor och stuptrör: zinkgrå

fönster och fönsterdörrar: invändigt vita NCS 0502-Y, utvändigt vitgrå NCS 1502-Y

fönsterbleck: kulör lika fönster utvändigt

entrédörrar: BorDörren, Rulan 831G2 kulör blå 4 NCS 6020-B10G

förrådsdörrar: kulör vitgrå NCS 1502-Y

carport: vägg ovan mur stående z-panel, panel och stomme målas med Falu svart

förråd och skärm: stående z-panel, panel och stomme målas med Falu svart






armaturer: Anell Cubu V AX085-24596 silvengrå max 100 W

Takskyddsanordningar

tillträdes- och skyddsanordningar på tak enligt BBR 2006

Brand








varje lägenhet utgör en egen brandcell med entrédörr i brandklass EI 30

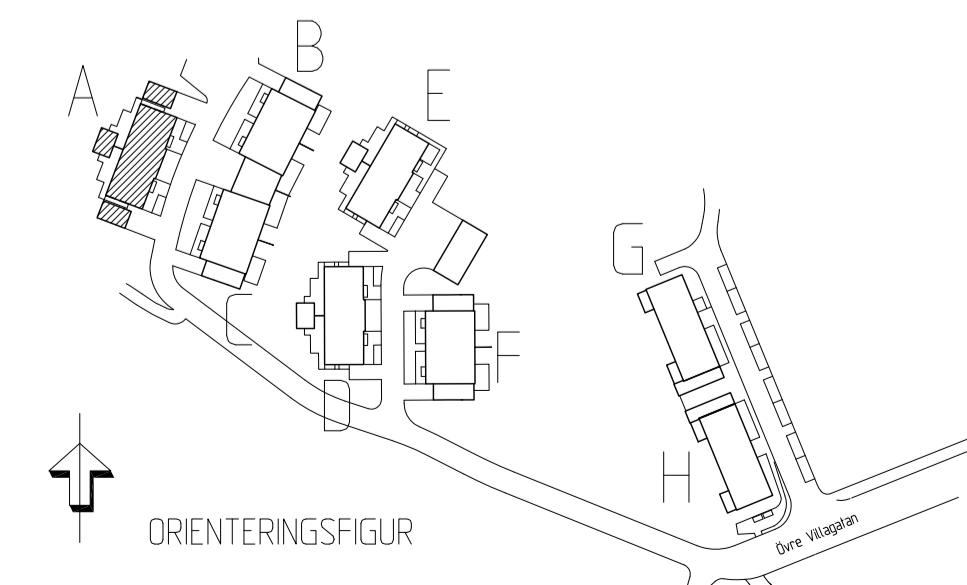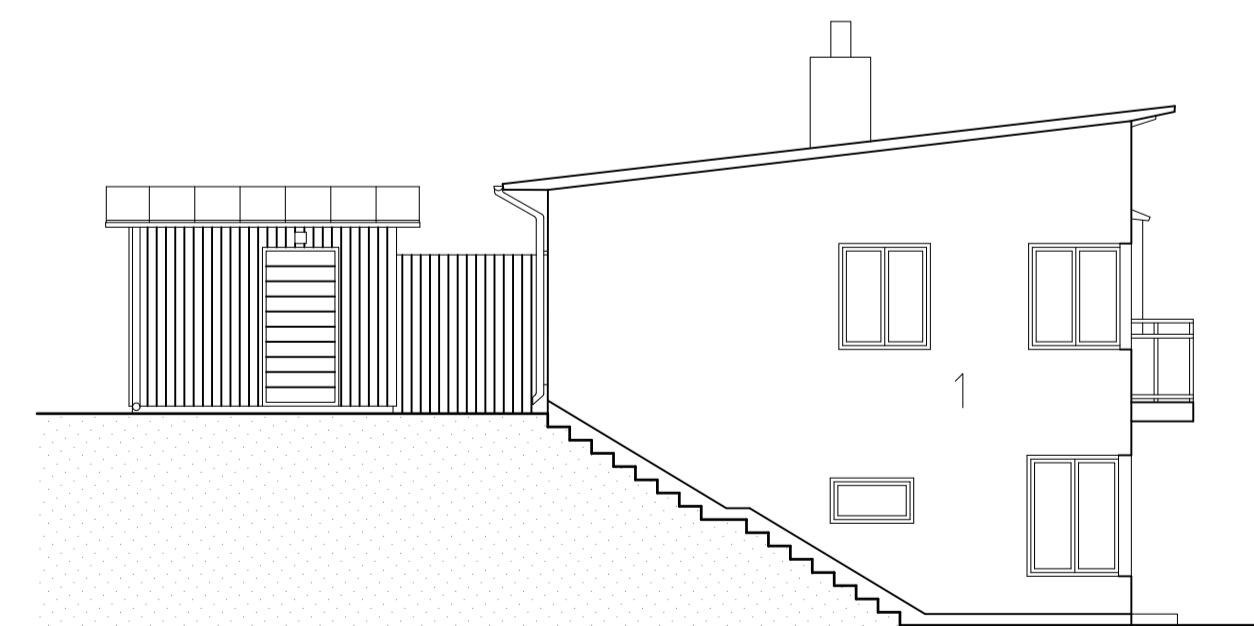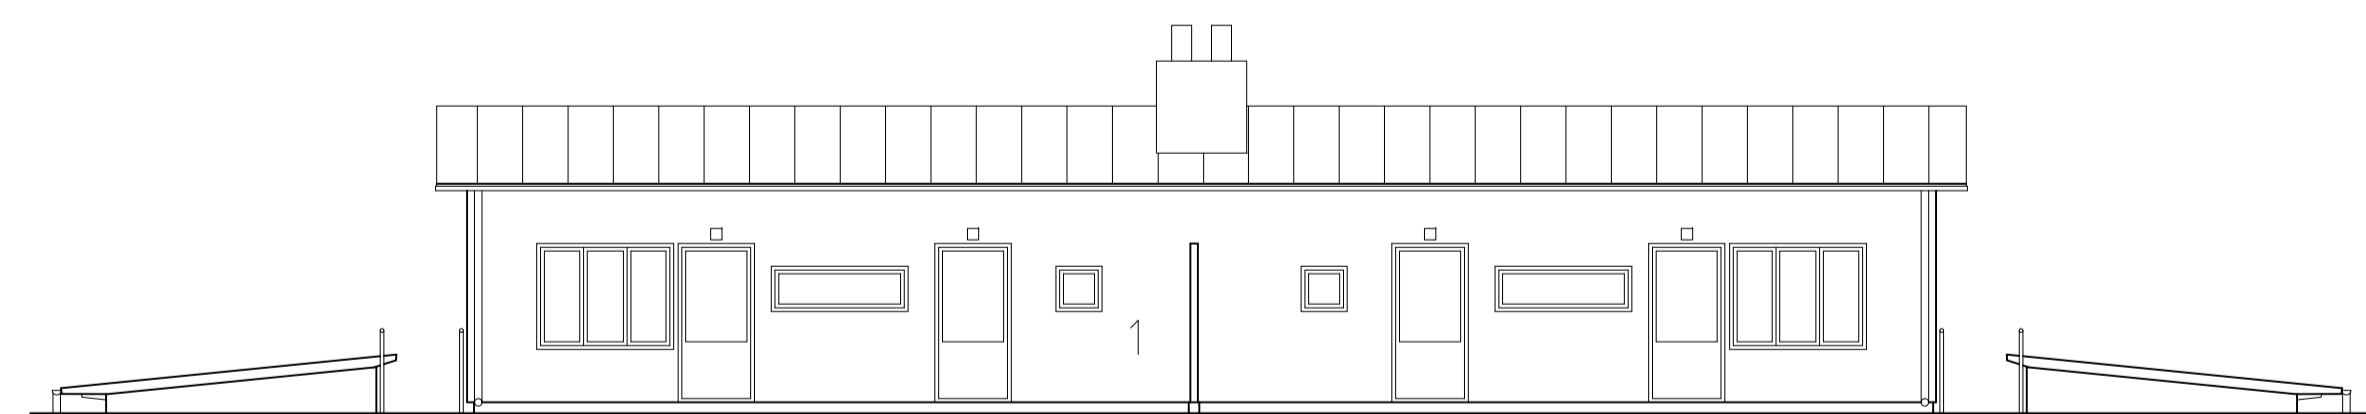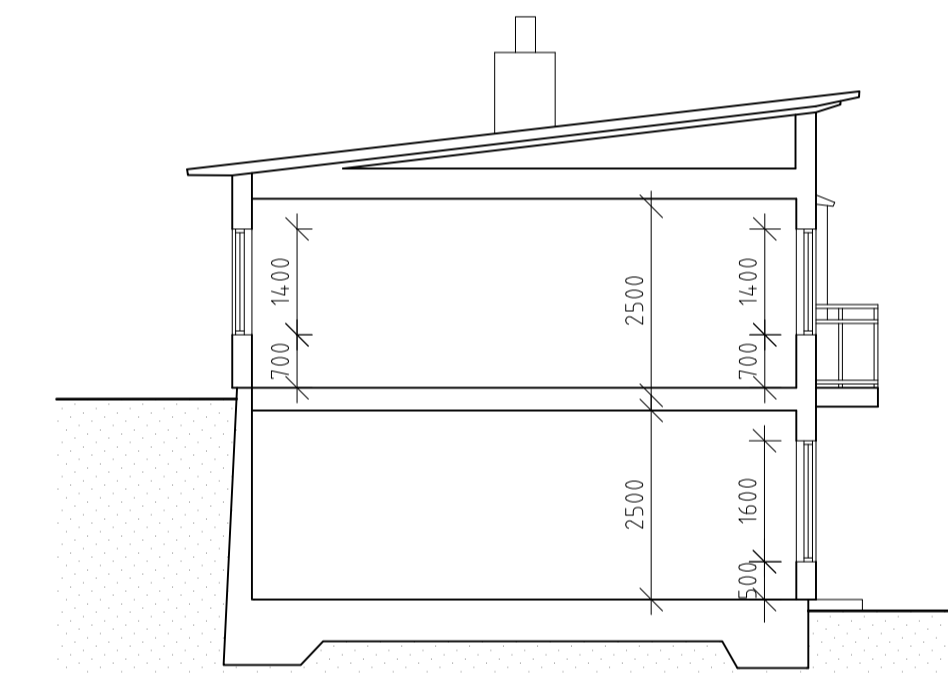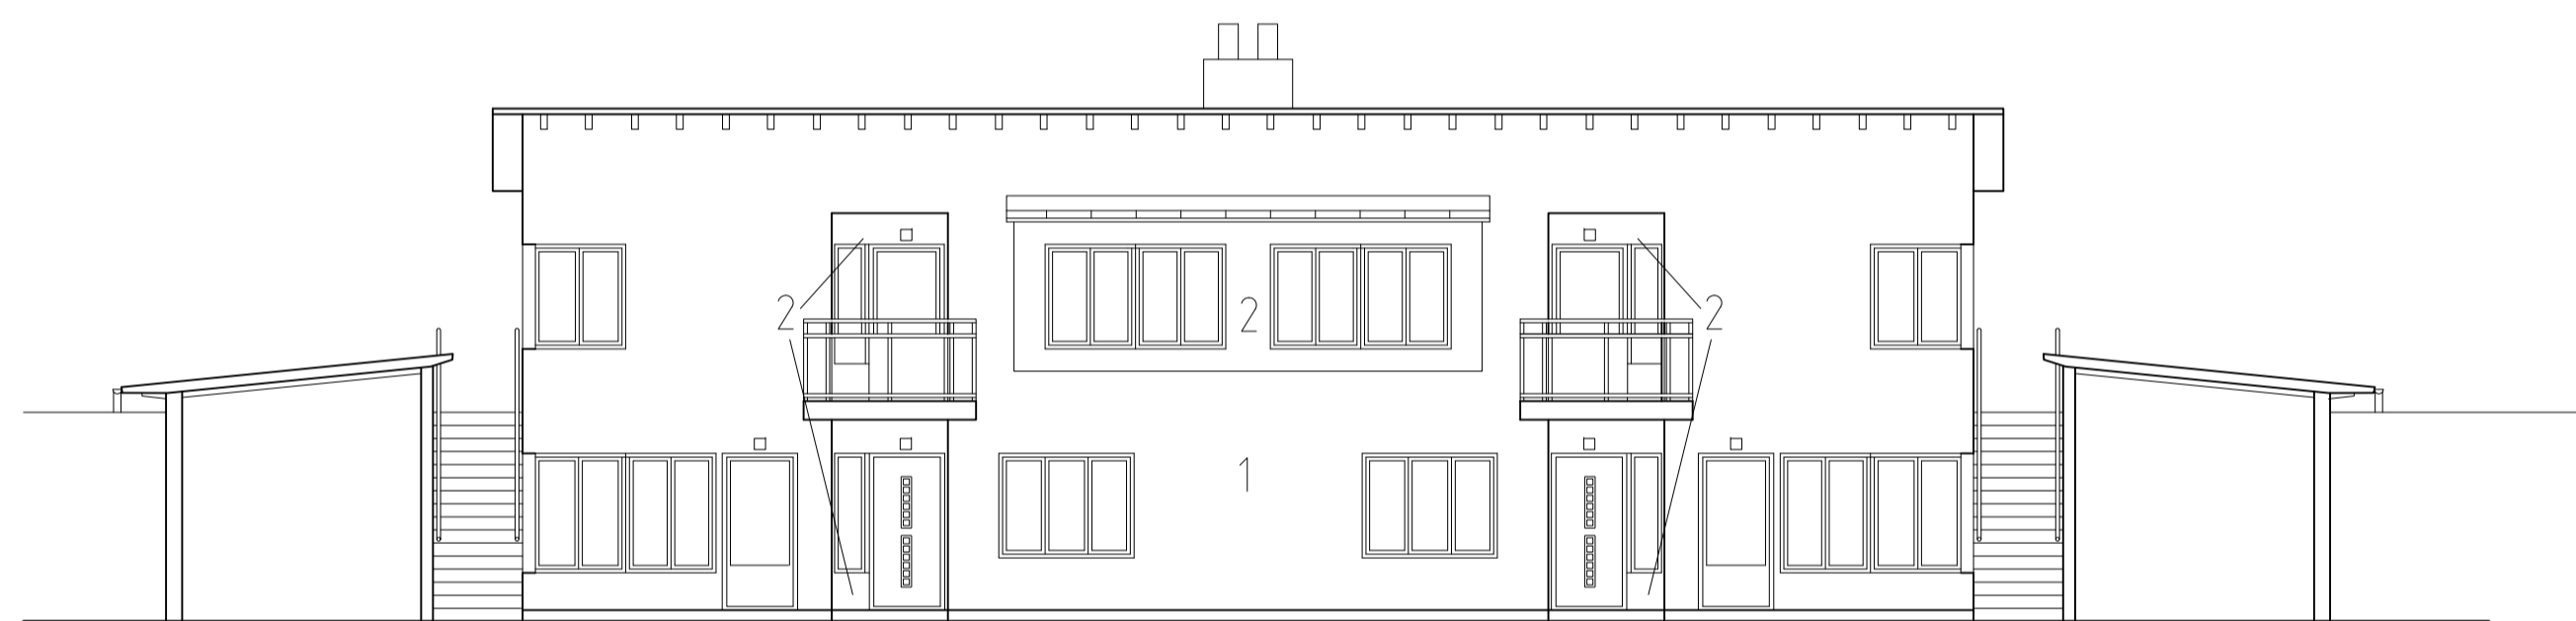

.. \KOPPLING\KOPPLING.A1 07-05-17 14:14
 .. \KOPPLING\KOPPLING.A1 07-05-19 14:17
 .. \KOPPLING\KOPPLING.A1 07-05-21 10:57
 .. \KOPPLING\KOPPLING.A1 07-05-10 17:16
 .. \KOPPLING\KOPPLING.A1 07-05-17 20:46
 .. \KOPPLING\KOPPLING.A1 07-05-21 09:00
 .. \KOPPLING\KOPPLING.A1 07-05-21 15:39
 .. \KOPPLING\KOPPLING.A1 07-05-21 09:17
 .. \KOPPLING\KOPPLING.A1 07-05-19 13:52



BET	ANT	ÄNDRINGEN AVSER	SIGN	DATUM
BYGGLOVHANDLING				
		Södertälje <small>Sölmsålsvägen 10 141 22 Södertälje 08-554 226 00 Fax 08-554 226 01</small>		
		RITS ARKITEKTER AB <small>KUNGSBRÖPLAN 3A 112 27 STOCKHOLM TEL 08-785 30 30 FAX 08-785 38 89</small>		
UPPDRAG NR 06013	RITAD AV Y Hammarstedt	HANDLÄGGARE Y Hammarstedt		
DATUM 2007-05-22	ANSVARIG J Billing			
Brf Sofieberg Kv Tjädern 17, Södertälje hus A planer, vån 1-2, sektion och fasader				
SKALA (A1) 1:100	NUMMER A-A1	BET		

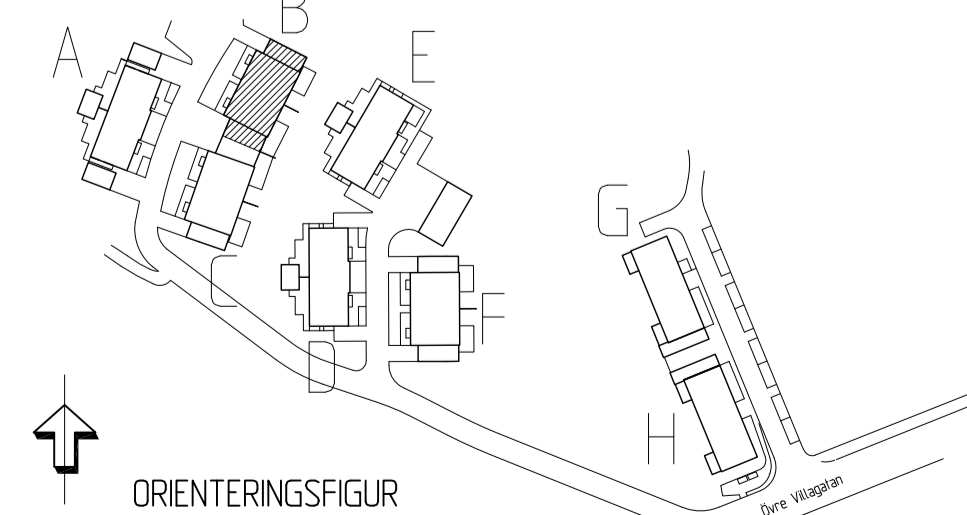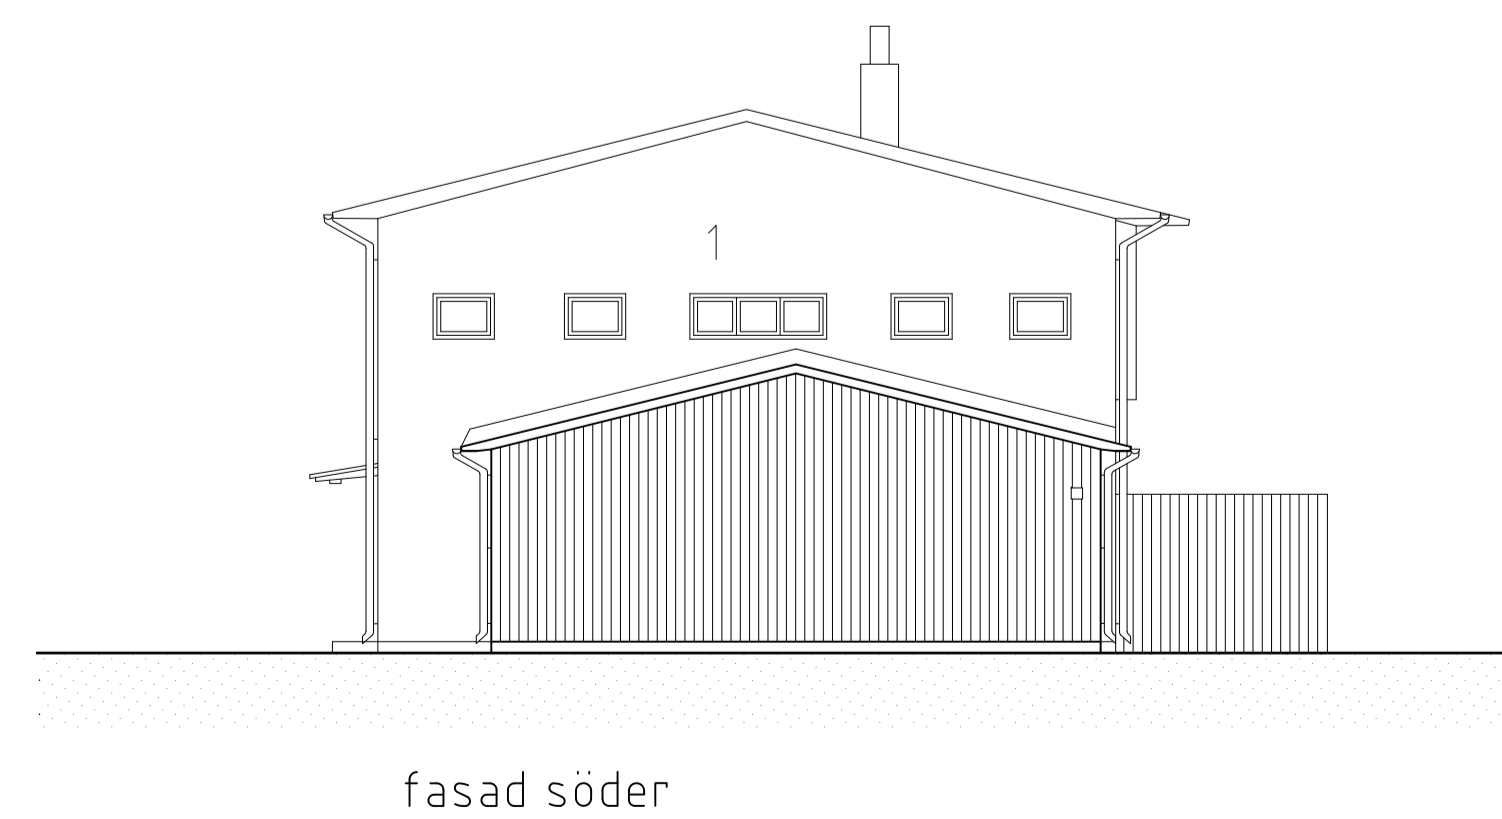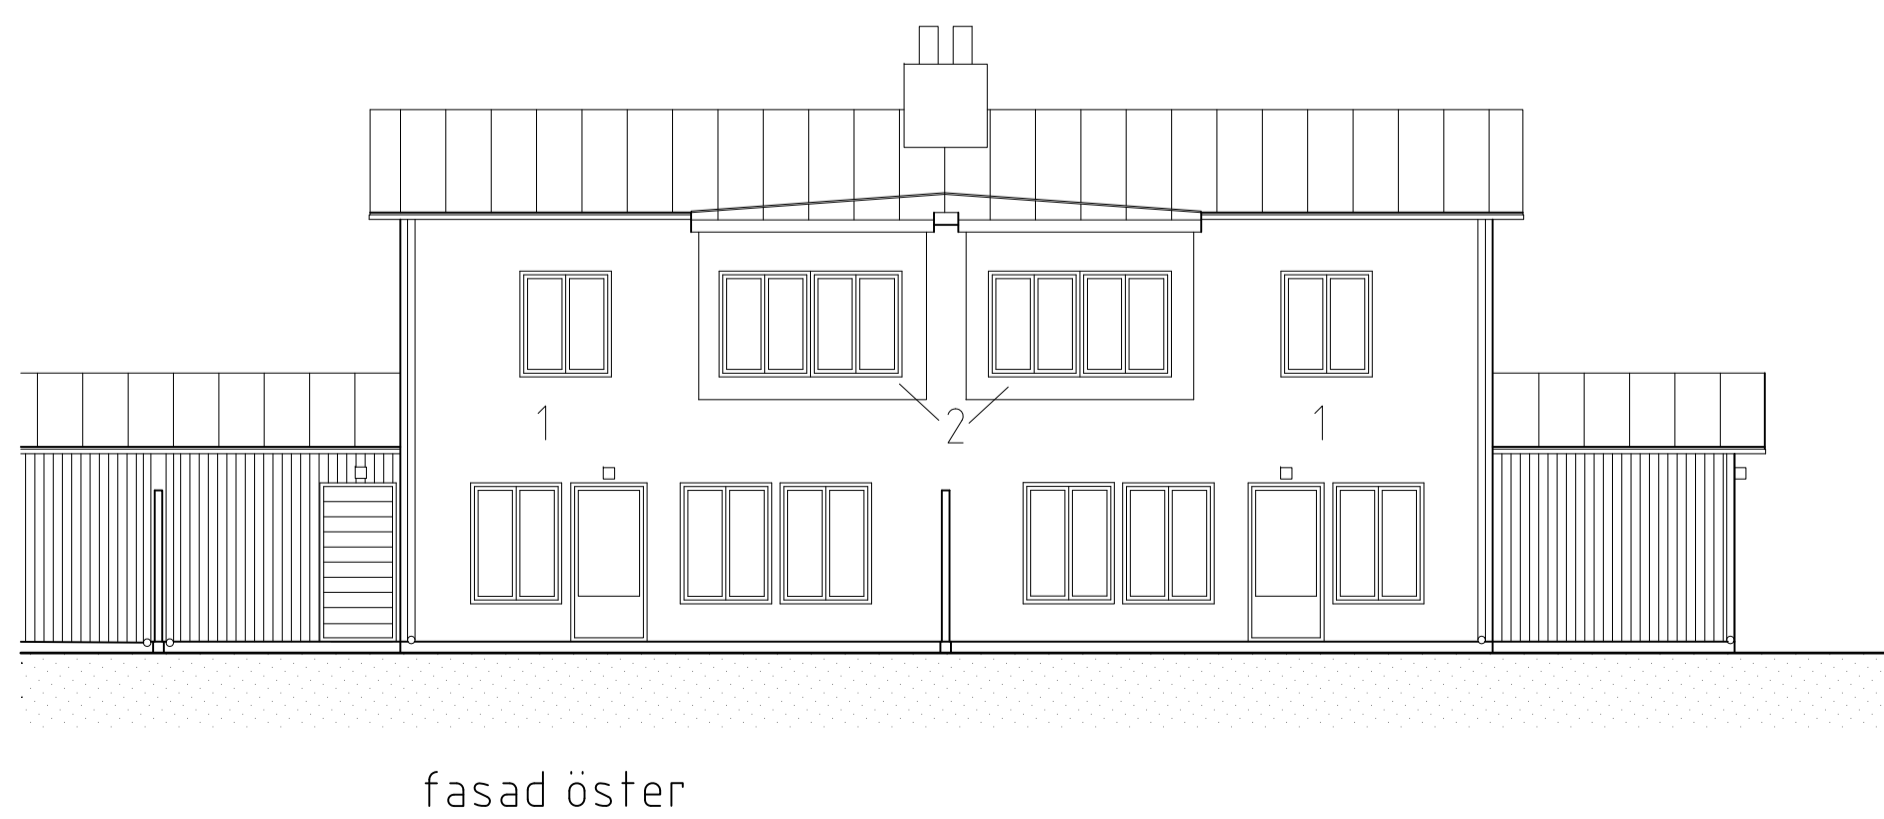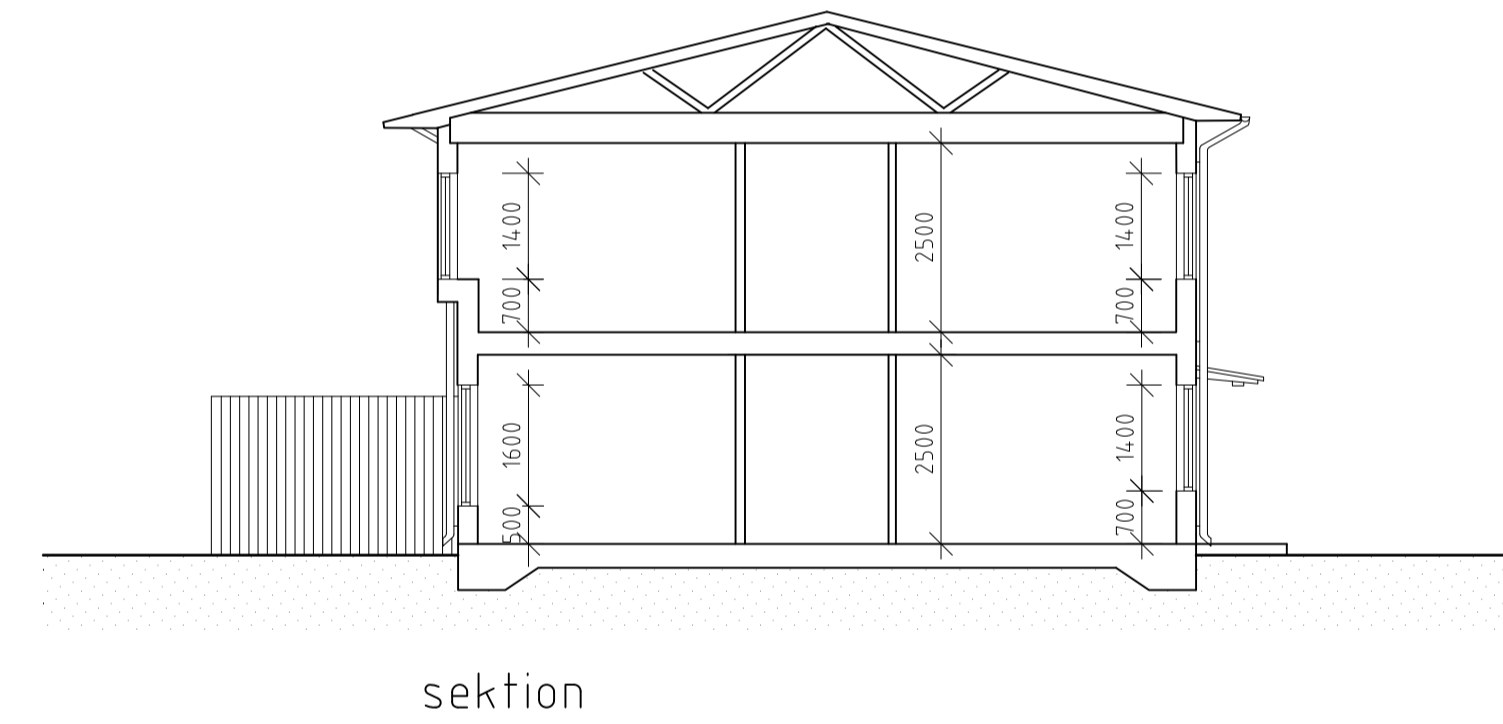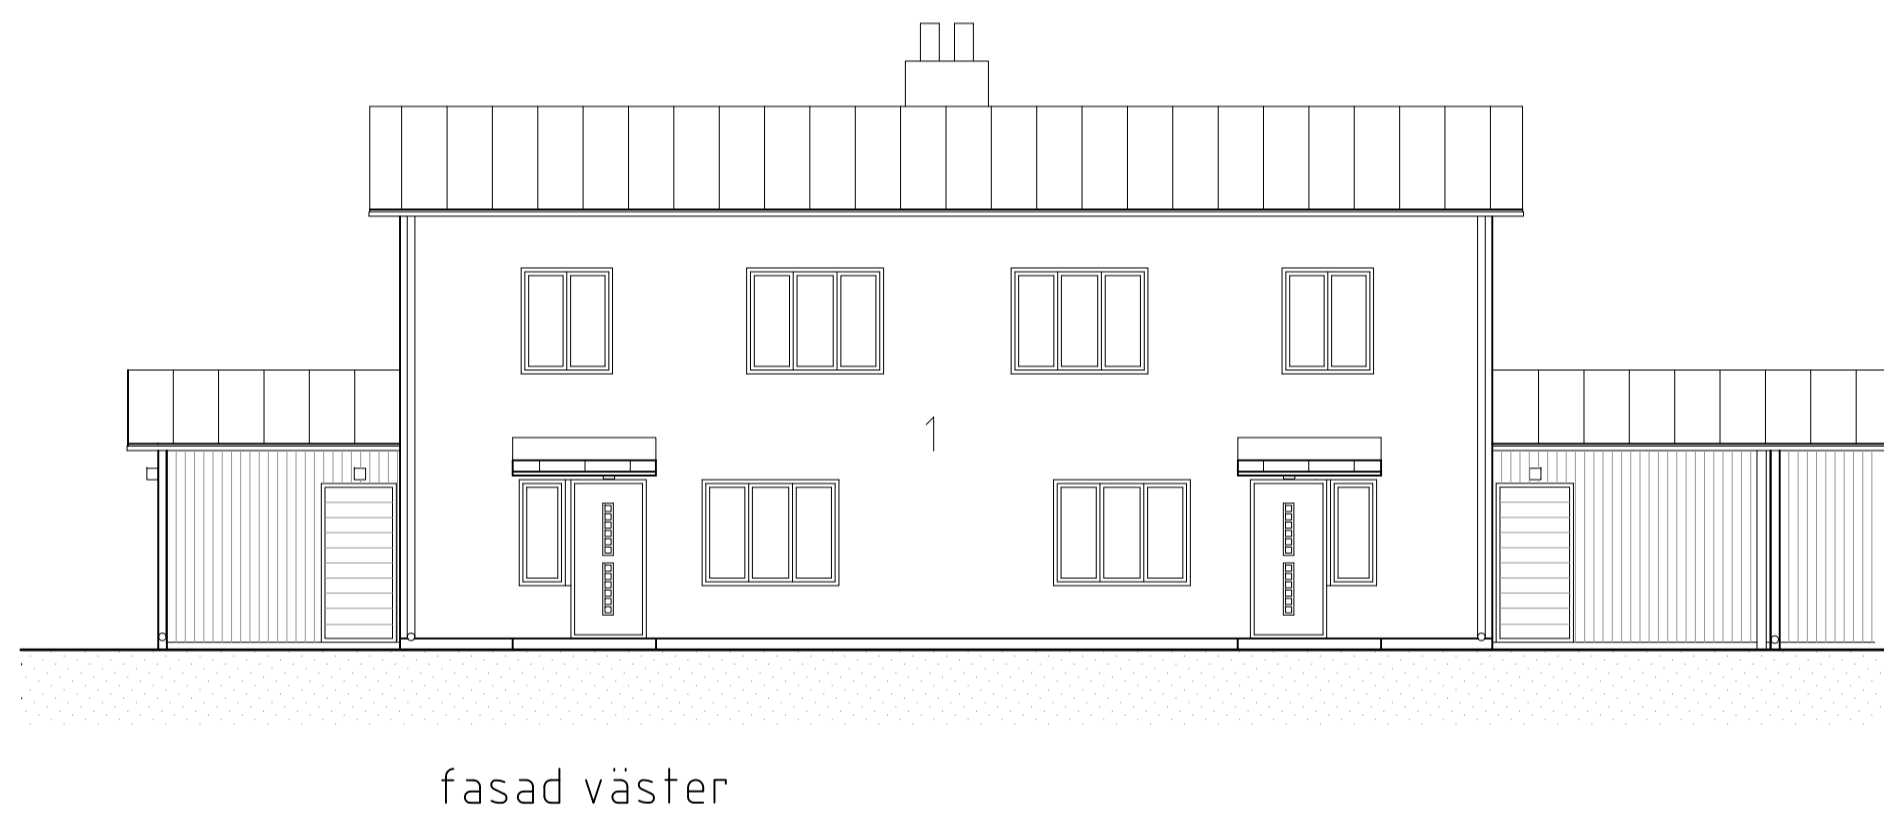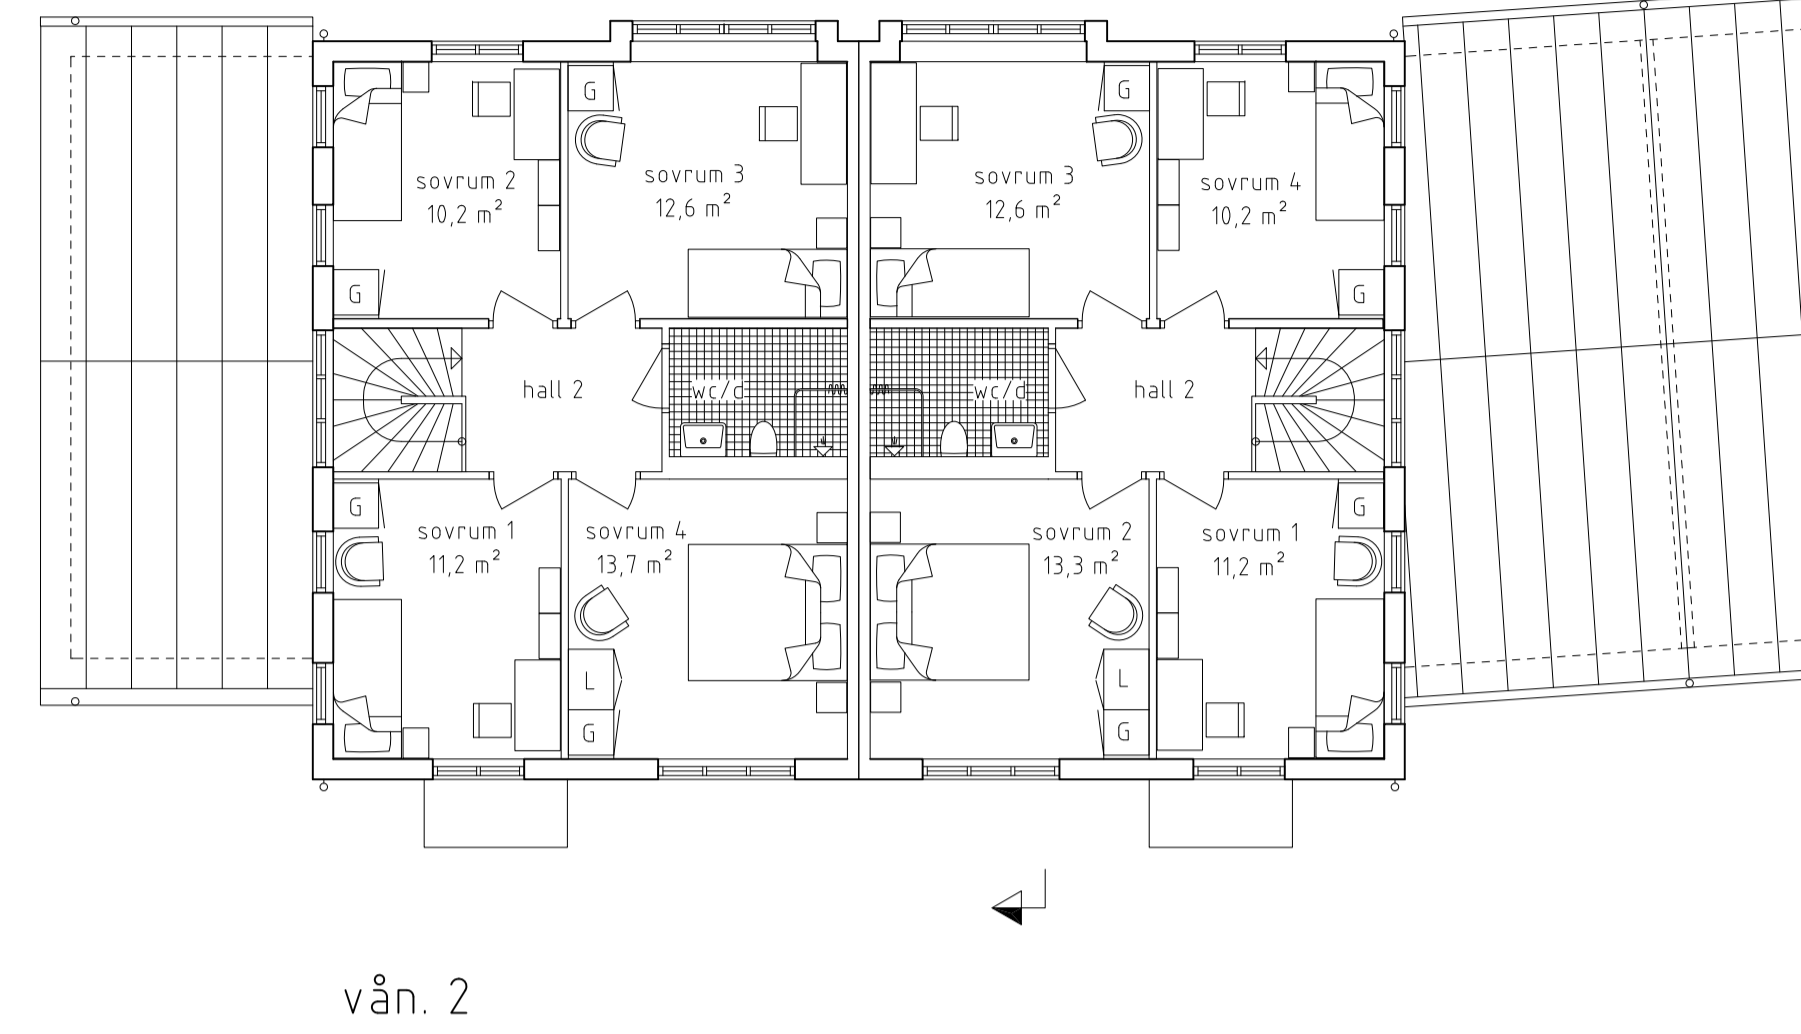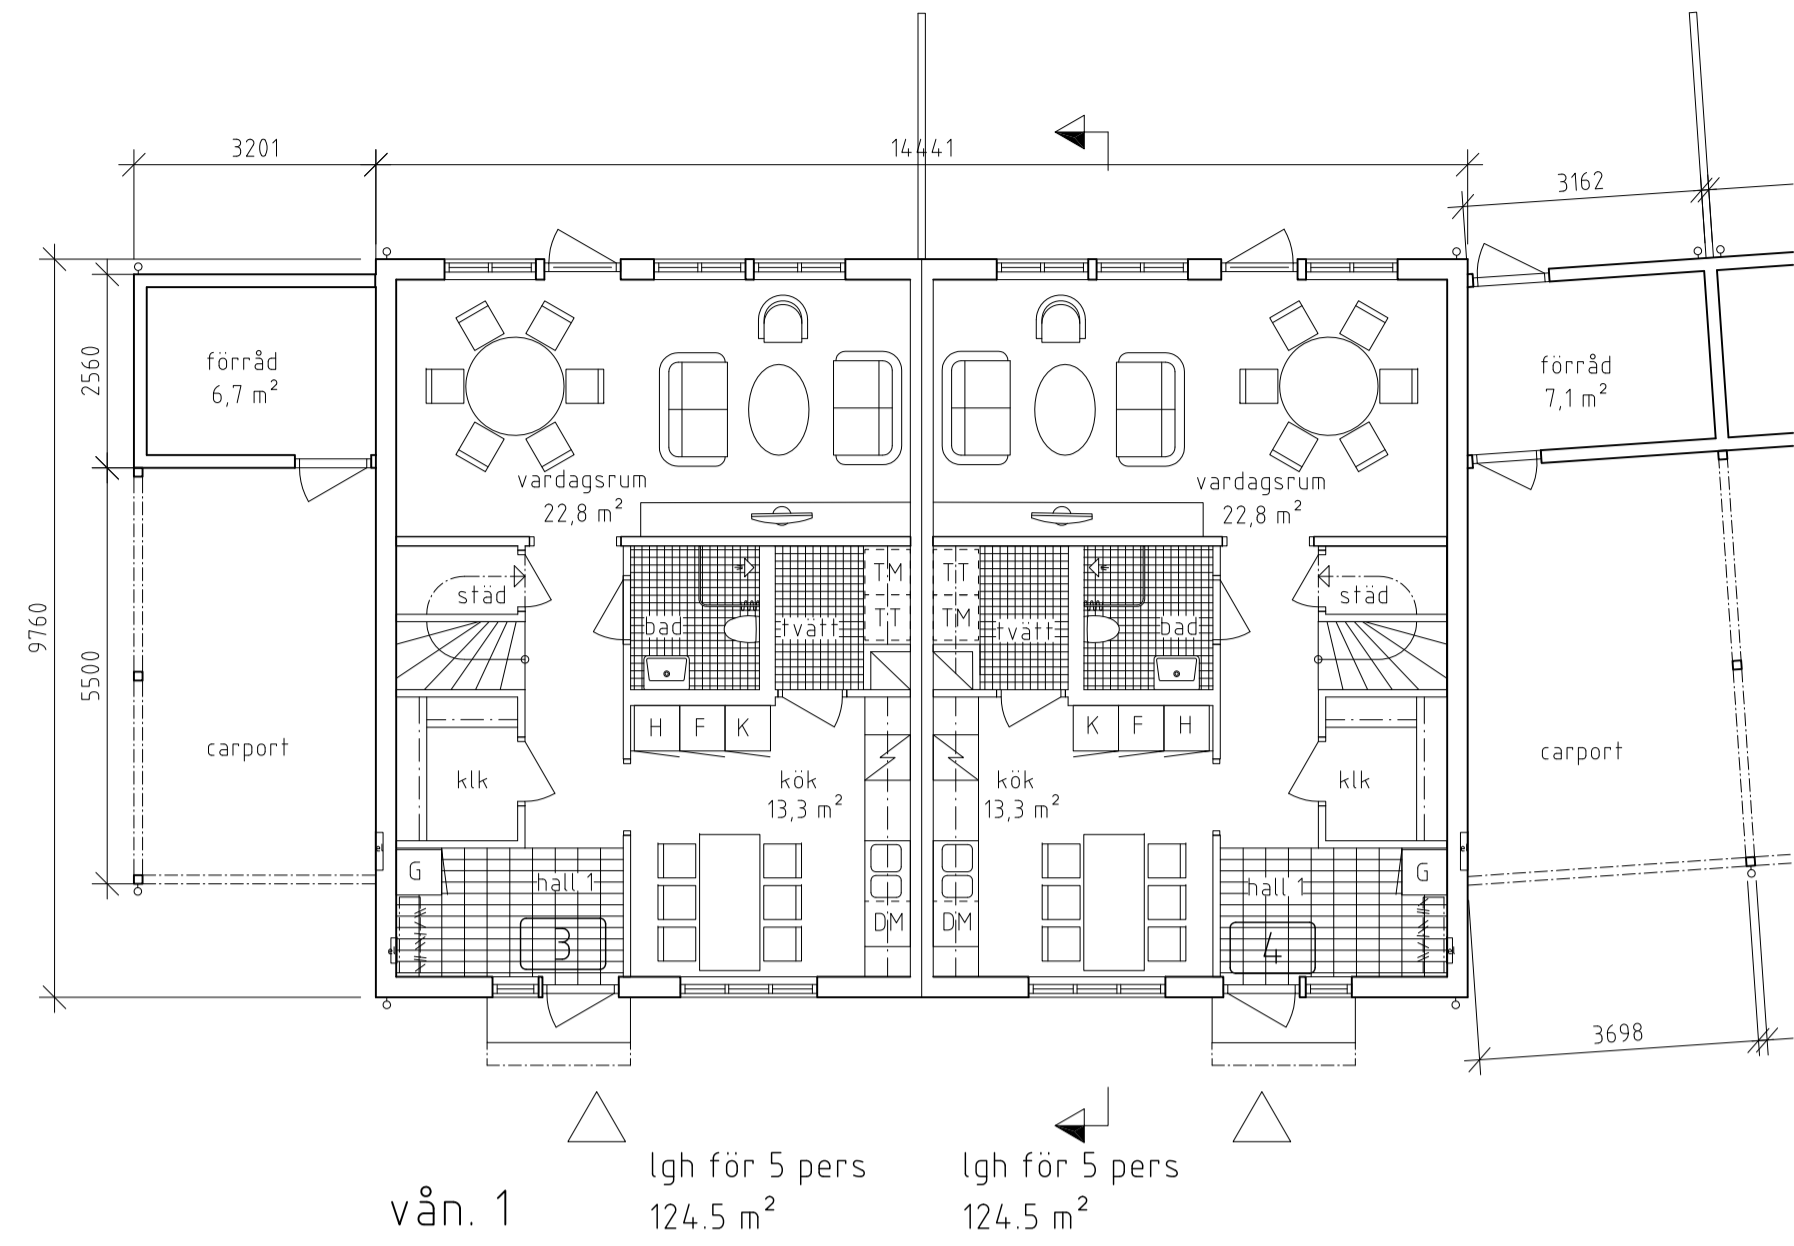

Material och kulörer
tak och skärmtak: dubbelfalsad zinkgrå stålplåt typ Plannja 60. Undersidor skärmtak, balkongtak och takfot målas vitgrå NCS 1502-Y

skorstenar och plåttavteckningar: zinkgrå stålplåt typ Plannja 60

fasader:
1. stänkputs 10 kulör ljusgul NCS 1020-Y20R
2. stänkputs kulör grå NCS 2502-Y

hängräddor och stuprör: zinkgrå

fönster och fönsterdörrar: invändigt vita NCS 0502-Y, utvändigt vitgrå NCS 1502-Y

fönsterbleck: kulör lika fönster utvändigt

entréddörrar: BorDörren, Rulan 831G2 kulör: grå 9 NCS 3500-N

carport in- och utsida, förråd och skärm: stående Z-panel, panel och stomme målas i kulör vitgrå NCS 1502-Y

förrådsdörrar: kulör vitgrå NCS 1502-Y

armaturer: Anell Cubu V AX085-24596 silvergrå max 100 W

Takskyddsanordningar

tillträdes- och skyddsanordningar på tak enligt BBR 2006

Brand

varje lägenhet utgör en egen brandcell med entréddörr i brandklass EI 30

.. \MED\ARF\DIRA_07-05-21_15:29
.. \.. \.. \VÄRISKA\SÄLJER\KVAL100_07-03-01_10:57

.. \MED\ARF\2_07-05-21_08:59
.. \MED\ARF\B2_07-05-21_09:23
.. \MED\ARF\B1_07-05-17_21:29

.. \MOP\KOR\16_07-05-19_13:52
.. \MOP\KOR\15_07-05-10_17:16
.. \MOP\KOR\15_07-05-21_15:30

.. \MOP\KOR\15_07-05-21_15:29
.. \MOP\KOR\15_07-05-21_09:17

BET	ANT	ÄNDRINGEN AVSER	SIGN	DATUM
BYGGLOVHANDLING				
		Södertälje <small>Box 161 22 Södertälje 08-554 226 00 Fax 08-554 226 01</small>		
		RITS ARKITEKTER AB KUNGSBRÖPLAN 3A 112 27 STOCKHOLM TEL 08-785 30 30 FAX 08-785 38 89		
UPPDRAG NR 06013	RITAD AV Y Hammarstedt	HANDLÄGGARE Y Hammarstedt		
DATUM 2007-05-22	ANSVARIG J Billing			
Brf Sofieberg Kv Tjädern 17, Södertälje hus B planer, vån 1-2, sektion och fasader				
SKALA (A1) 1:100	NUMMER A-B1	I BET		

Plottad: 07 05 21 15:52 Fil: M:\Projek\06013\A\ARIT\A_B1.dwg

Material och kulörer

tak och skärmatak: dubbelvalsad zinkgrå slätplåt typ Plannja 60. Undersidor skärmatak, balkong, balkongtak och takfot målas vitgrå NCS 1502-Y

skorstenar och plåttavteckningar: zinkgrå slätplåt typ Plannja 60

fasader:

1. stänkputs 1.0 kulör grågrön NCS 3010-G50Y
2. klinker Buchtal, Chroma II, kulör brunröd 5575 cotto 5, sidenmatt, 100x100 mm

hängrännor och stuprör: zinkgrå

fönster och fönsterdörrar: invändigt vita NCS 0502-Y, utvändigt vitgrå NCS 1502-Y

fönsterbleck: kulör lika fönster utvändigt

entréddörr och fönster i trapphus: kulör vitgrå NCS 1502-Y

förråd: z-panel målas vitgrå NCS 1502-Y

förrådsdörrar: kulör vitgrå NCS 1502-Y

balkongräcke: aluminium brännlackeras i kulör vitgrå NCS 1502-Y


armaturer: Anell Cubu V AX085-24596 silvergrå max 100 W

Takskyddsanordningar

hiträdes- och skyddsanordningar på tak enligt BBR 2006


Brand

varje lägenhet utgör en egen brandcell med entréddörr i brandklass EI 30

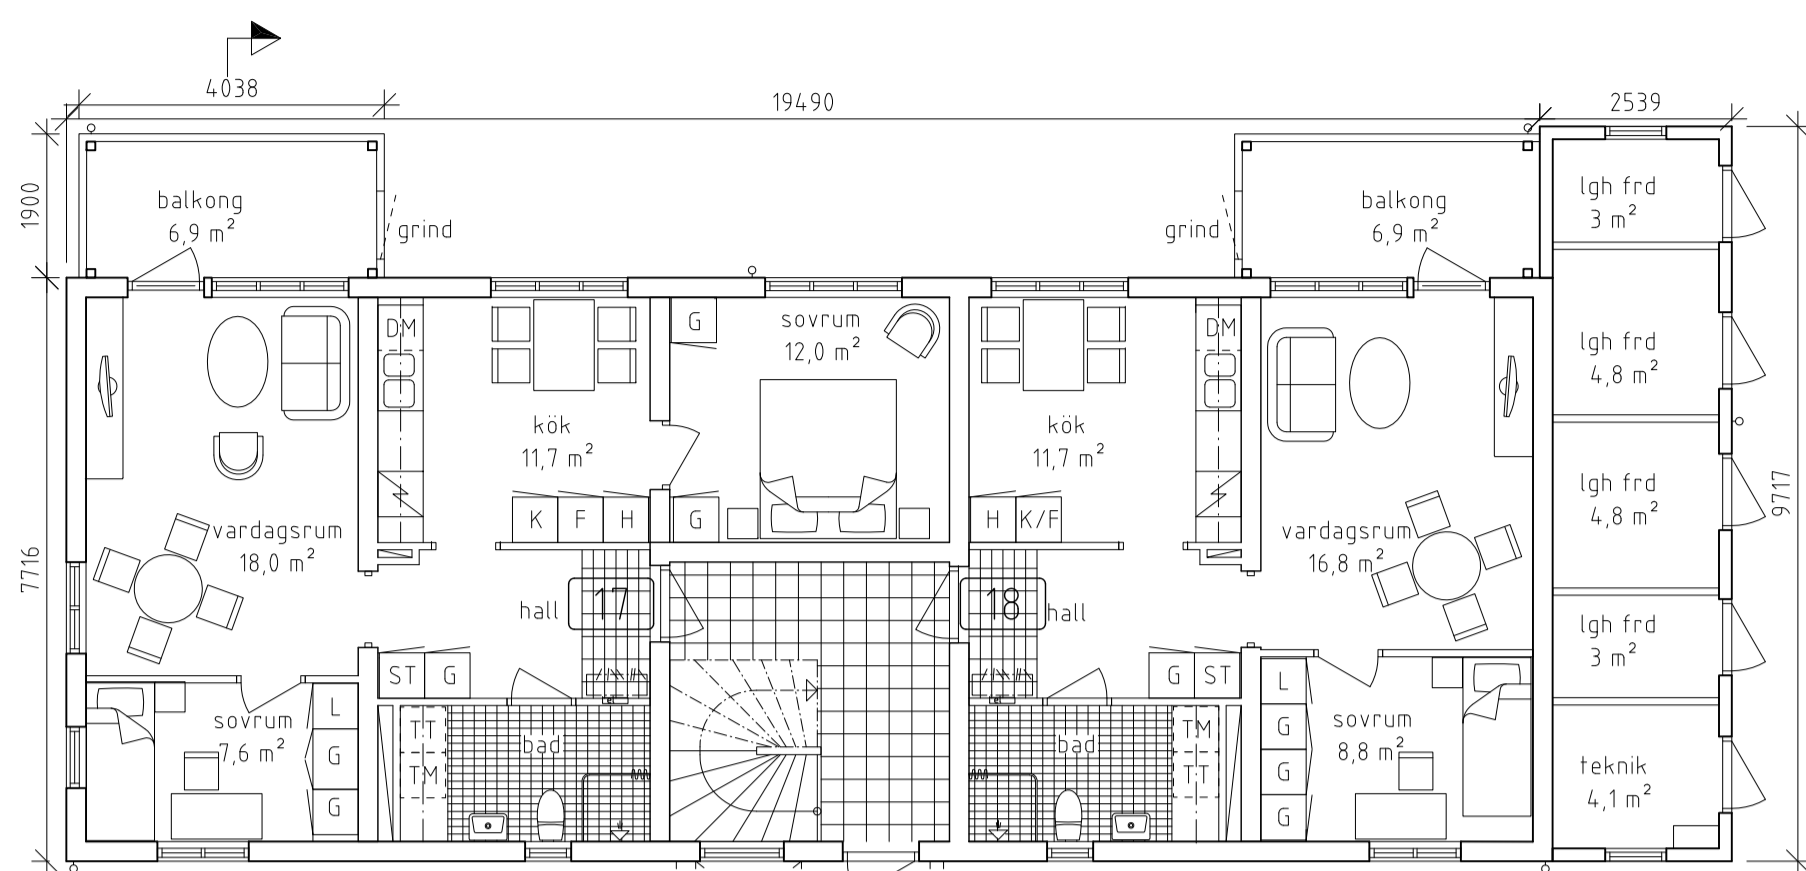


vån. 1 lgh för 3 pers 65.5 m²

lgh för 1 pers 52.5 m²

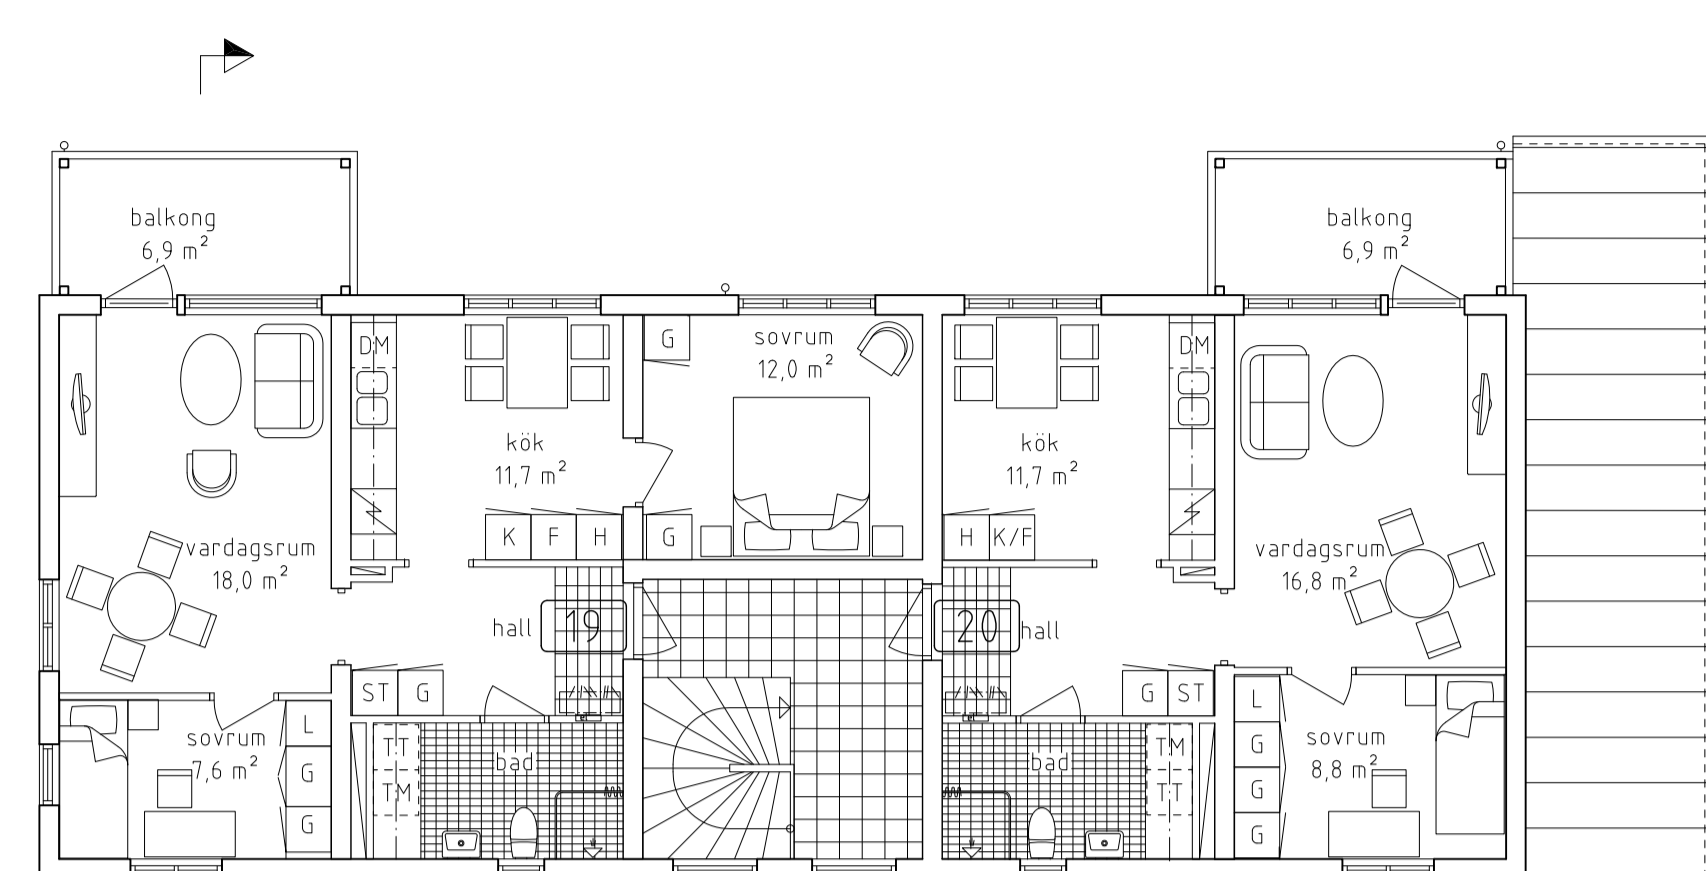


vån. 2 lgh för 3 pers 65.5 m²


lgh för 1 pers 52.5 m²

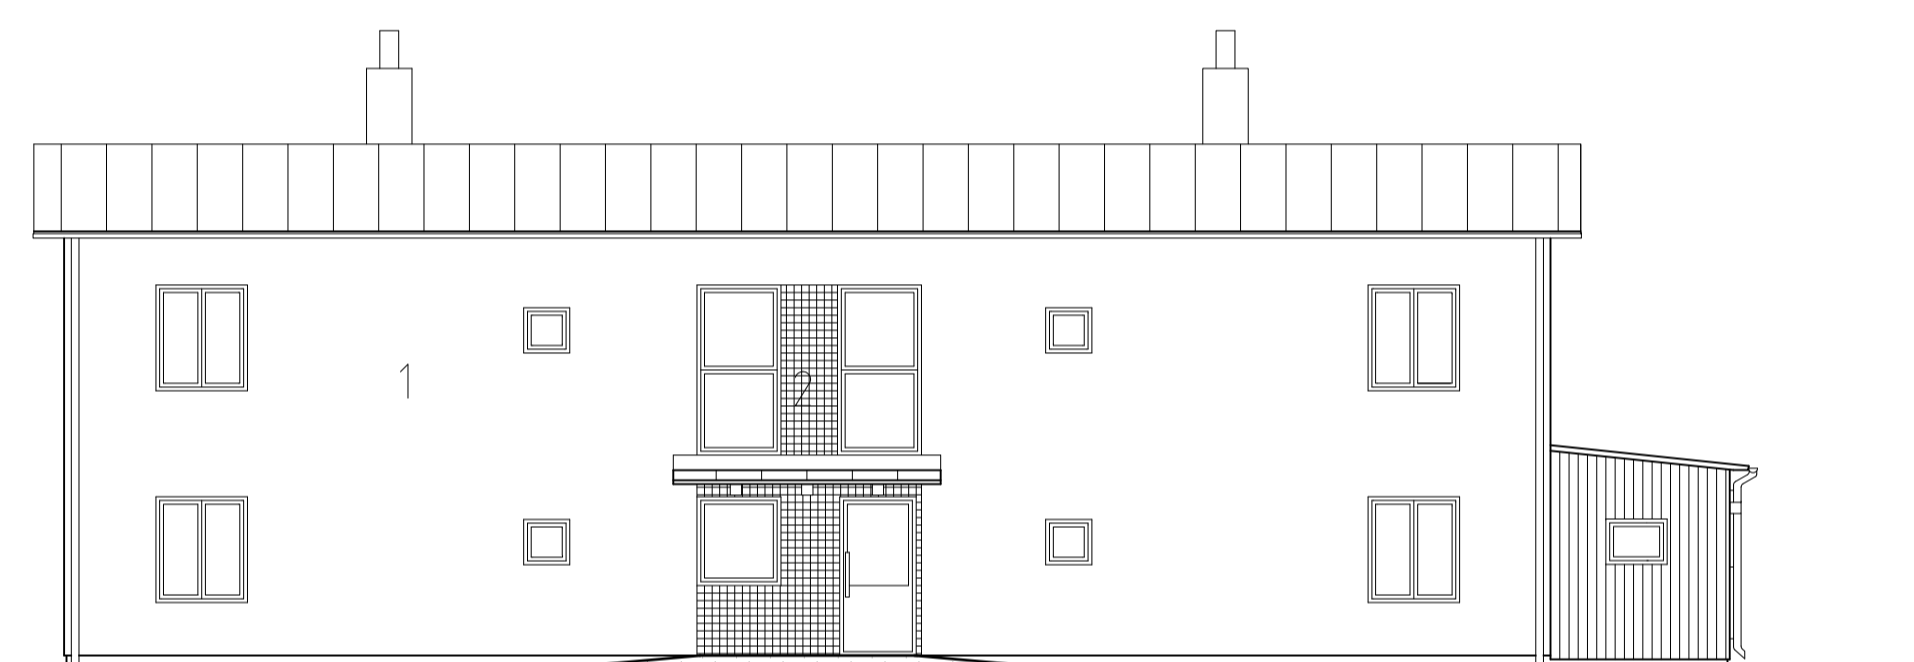


fasad öster

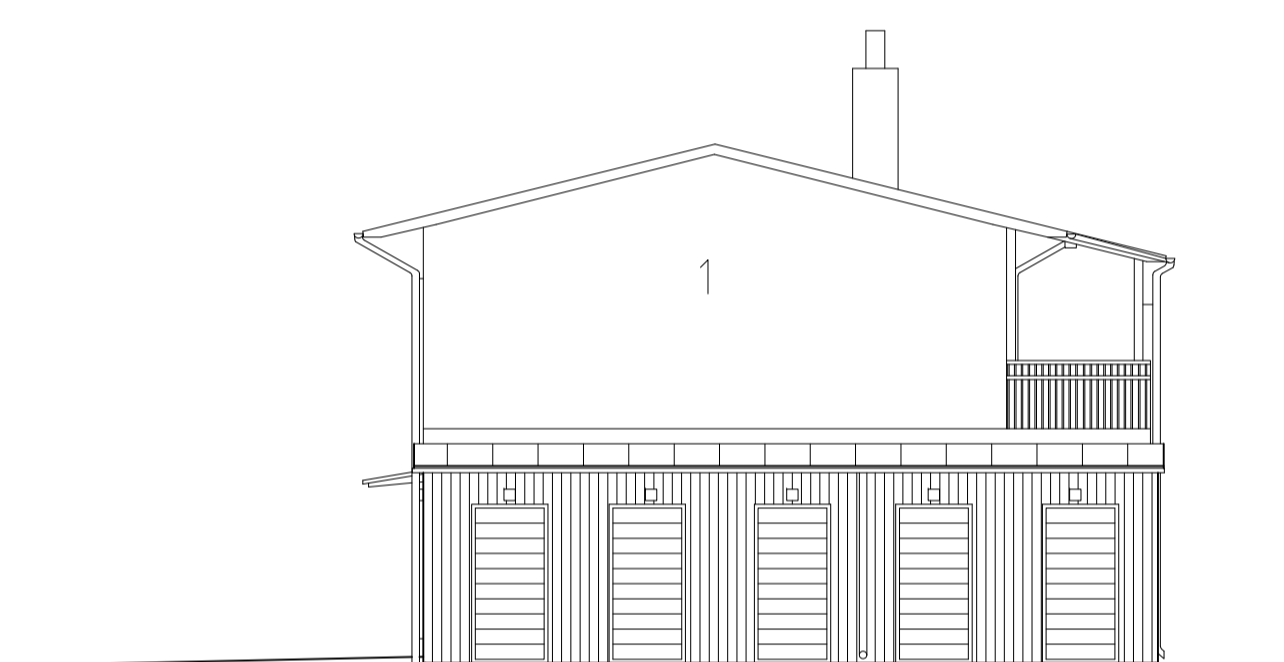


fasad norr

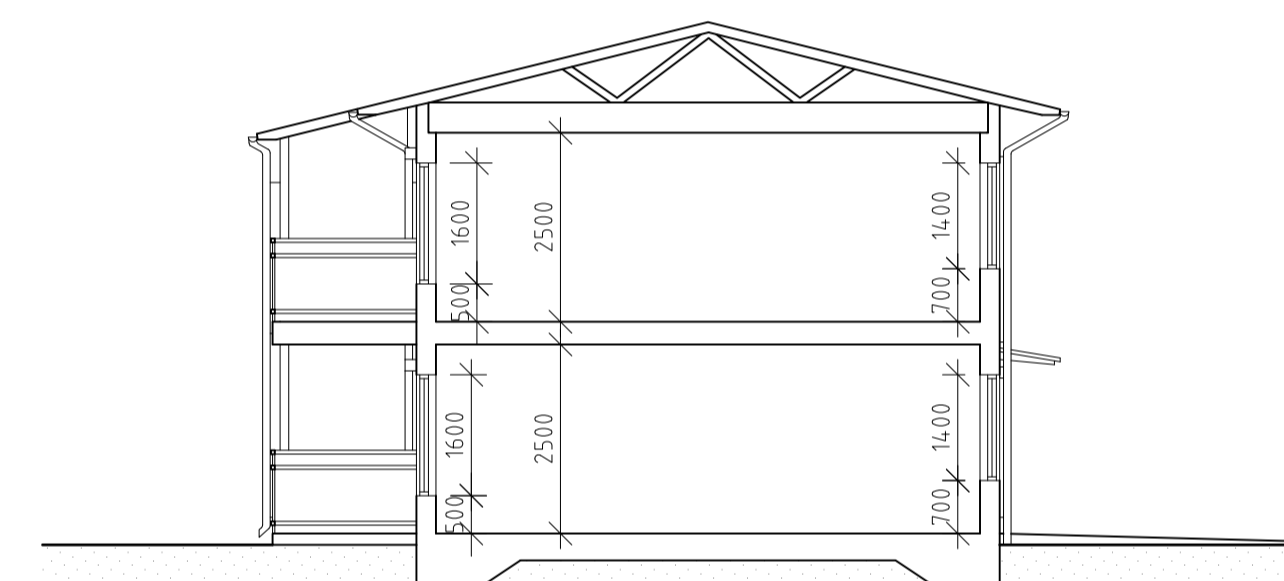


sektion

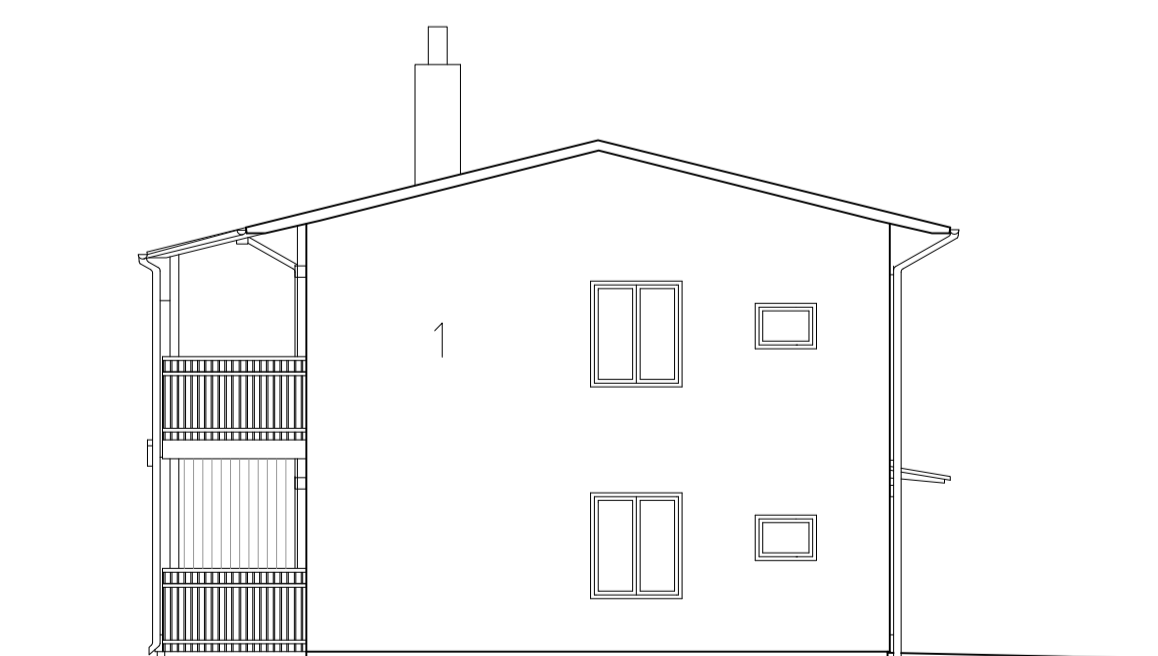

fasad söder

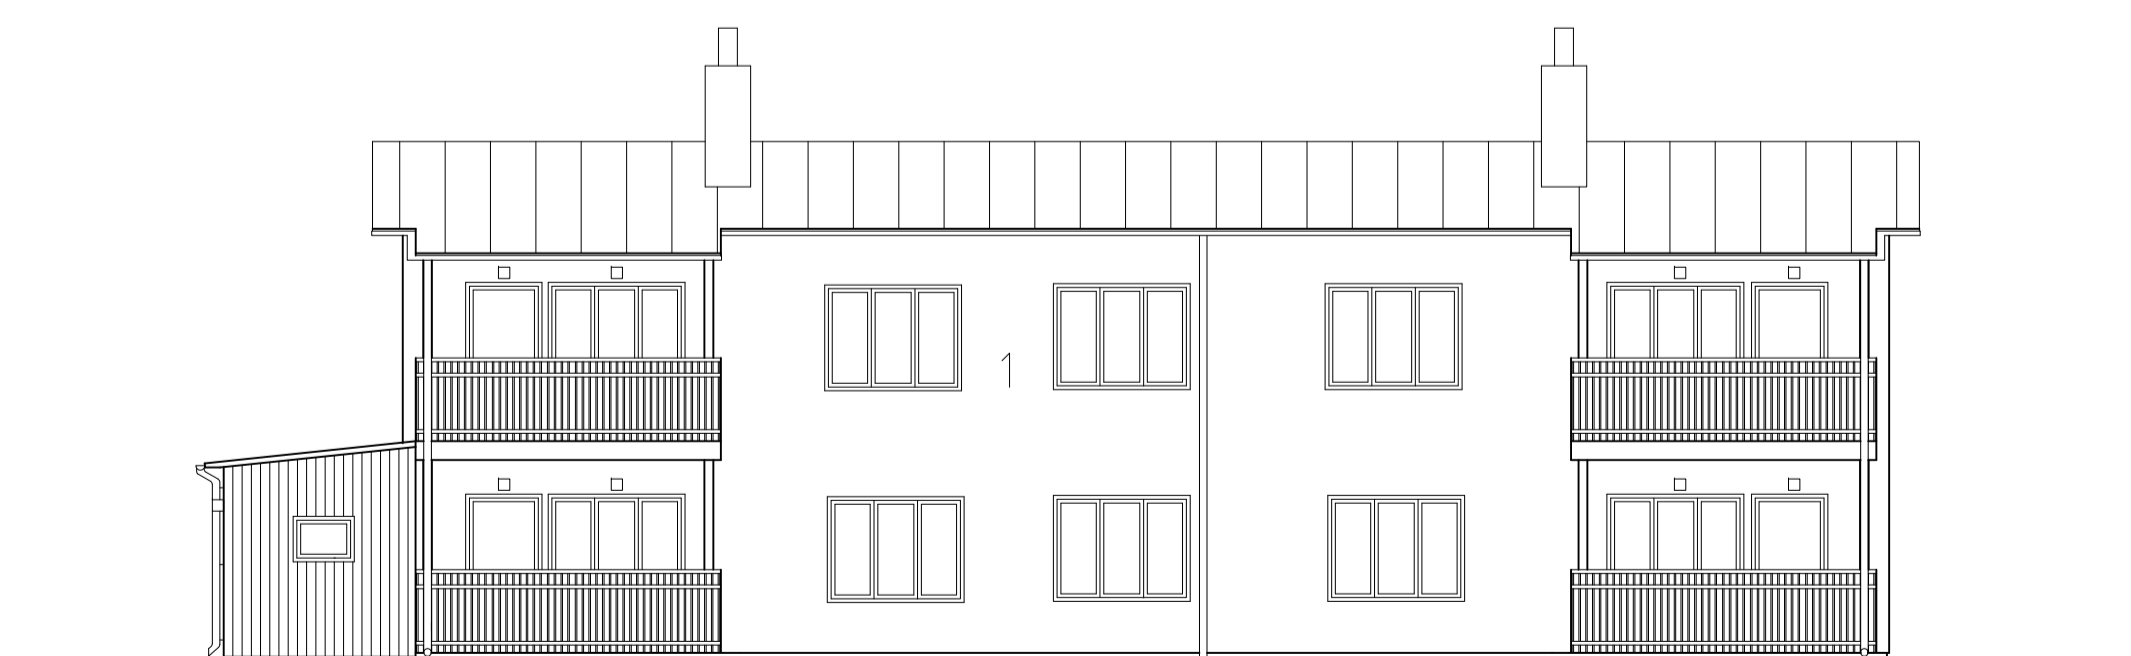

fasad väster

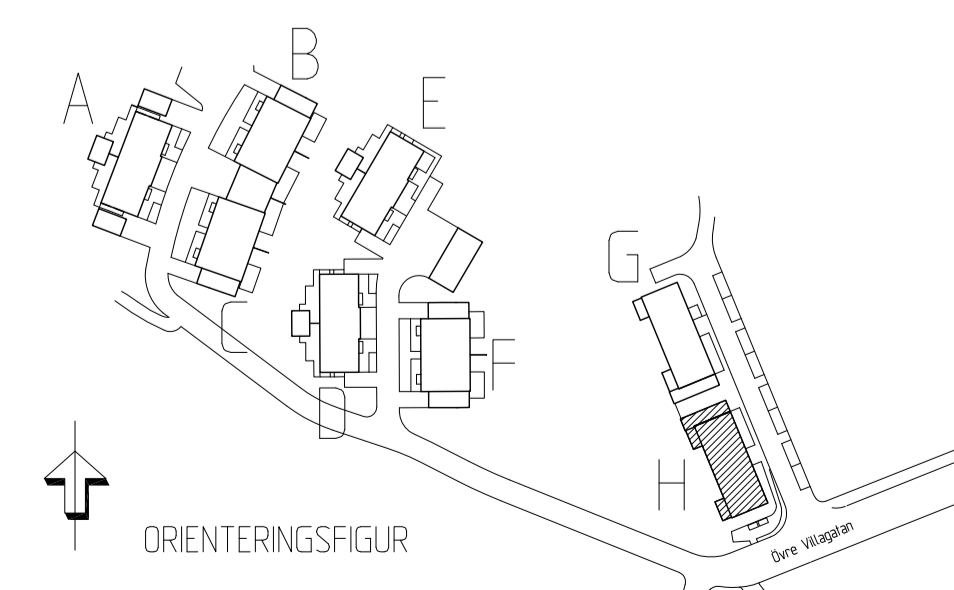

.. \VED\VP_H1 07-05-16 11:06
 .. \VED\VP_H1 07-05-21 15:38
 .. \.. \VAL\MS\K\SIDAR\SSAL100 07-03-01 10:57

.. \MOP\VA\B1A 07-05-10 17:16
 .. \MOP\VA\B1 07-05-14 20:03
 .. \MOP\VA\F1G 07-05-17 20:16

.. \MOP\VA\B1 07-05-21 15:39
 .. \MOP\VA\B1 07-05-21 09:17
 .. \MOP\VA\F1G 07-05-19 13:52



BET	ANT	ÄNDRINGEN AVSER	SIGN	DATUM
-----	-----	-----------------	------	-------

BYGGLOVHANDLING



Södertälje
 Box 181, 151 22 Södertälje
 08-554 226 00 Fax 08-554 226 01



RITS ARKITEKTER AB
 KUNGSBRÖPLAN 3A
 112 27 STOCKHOLM
 TEL 08-785 30 30
 FAX 08-785 38 89

UPPDRAG NR 06013	RITAD AV Y Hammarstedt	HANDLÄGGARE Y Hammarstedt
DATUM 2007-05-22	ANSVARIG J Billing	

Brf Sofieberg
Kv Tjädern 17, Södertälje
 hus H
 planer, vån 1-2, sektion och fasader

SKALA (A1) 1:100	NUMMER A-H1	BET 1
---------------------	----------------	----------